
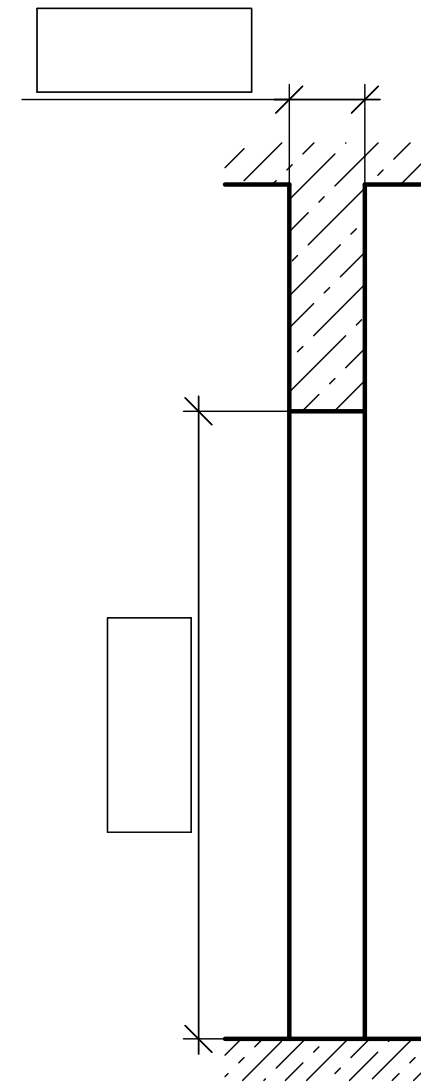


*при монтаже в проем ширина конструкции меньше ширины проема на 15 мм для обеспечения монтажа короба шторы.

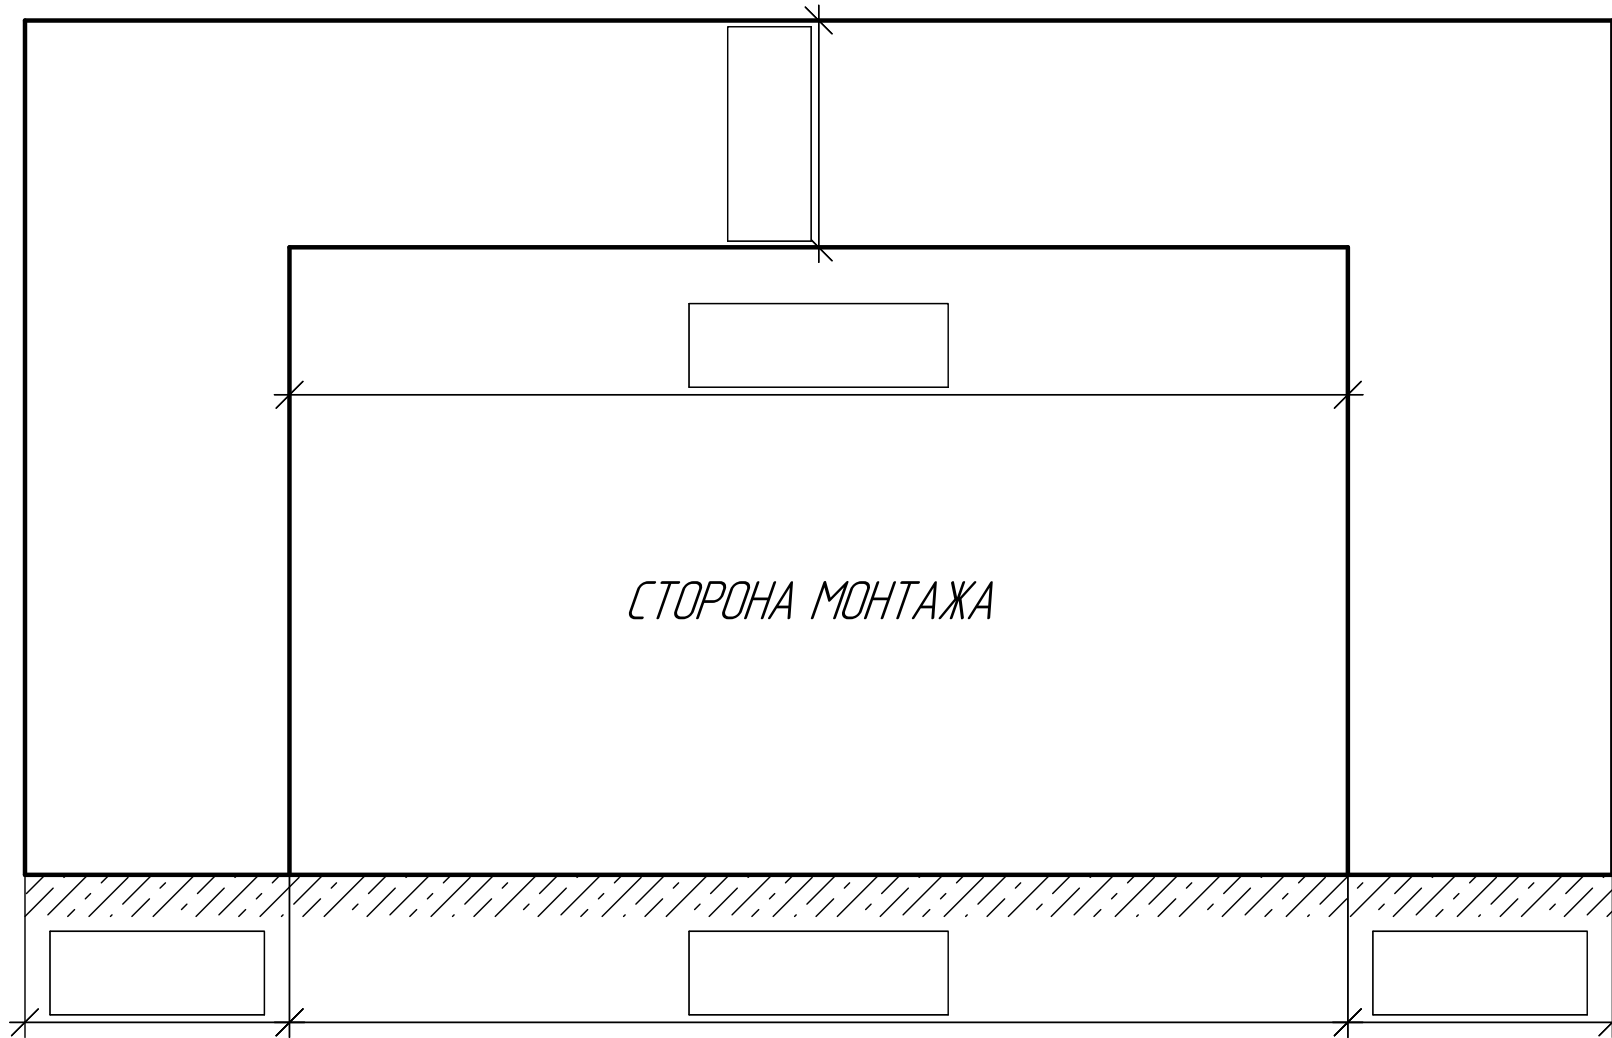

| | |
|------------|--|
| ППШ EI 60 | |
| ППШ EI 180 | |
| ПДШ | |

Монтаж направляющих

Монтаж короба

| | | |
|------------------|--|---------------|
| | | |
| | | см. примеч. * |
| | | |
| | | |
| Без направляющих | | |

| | | |
|--|----------|--|
| | На проем | |
| | В проем | |

1. Сложный монтаж ДА/НЕТ
2. Ночной монтаж ДА/НЕТ
3. Дорогой крепеж ДА/НЕТ

Покраска:
RAL _____

| Материал стен | Металл | Бетон | Кирпич | Пеноблок |
|---------------------|--------|-------|--------|----------|
| Тип монтажа | | | | |
| Монтаж короба: | | | | |
| Монтаж лев. напр.: | | | | |
| Монтаж прав. напр.: | | | | |

СОГЛАСОВАНО

Заказчик: _____ М.П.

Представитель: _____
Ф.И.О. (подпись)

Инв. № подл. Подп. и дата. Взам. инв. №

| | | | | | |
|------|--------|------|--------|-------|------|
| Изм. | Кол.ч. | Лист | № док. | Подп. | Дата |
| | | | | | |

Обмерочный лист OLEMAT

Лист